


LEYENDA

LÍMITE NÚCLEO RURAL POBLACIÓN	---	LANA GUNEEN MUGA	---
ABASTECIMIENTO DE AGUA		UR HORNIKETA	
TUBERÍA EXISTENTE	—	EGUNGO HODITERIA	—
TUBERÍA ANTIGUA	—	HODITERIA ANTIGUA	—
TUBERÍA NUEVA	—	HODITERI BERRA	—
ARQUETAS	□	ARKETAK	□
CAPTACIÓN	⊗	UR-BILTZEIA	⊗
GRUPO DE BOMBAS	⊙	BONBA TALDEA	⊙
DEPÓSITO REGULADOR	⊕	BILTEGI-ERREGULATZAILA	⊕
DEPURADORA	EDAP	ARAZTEGIA	EDAP
MANANTIAL	⊙	ITURBURUIA	⊙
SANEAMIENTO		SANEAMENDUA	
CONDUCCIÓN EXISTENTE	—	EGUNGO HODITERIA	—
PUNTO VERTIDO EXISTENTE	▲	EGUNGO ISURI-PUNTUA	▲
NUEVA CONDUCCIÓN	—	HODITERI BERRIA	—
BOMBEO	⊙	BONBEATZEA	⊙
ESTACION DEPURADORA	EDAR	ARAZTEGIA	EDAR
ALUMBRADO PÚBLICO		ARGIZTAPEN PUBLIKOA	
CANALIZACION EXISTENTE	—	EGUNGO KANALIZAZIOA	—
FAROLA	⊙	ARGI-ELEMENTUA	⊙
RED DE TELEFONIA Y TELECOMUNICACIONES		TELEFONIA ETA TELEKOMUNIKAZIO SAREA	
LINEA AEREA EXISTENTE	—	EGUNGO AIRETIKO LINEA	—
CANALIZACION PROYECTADA	---	PROIEKTATURIKO KANALIZAZIOA	---

AYUNTAMIENTO DE NABARNIZ

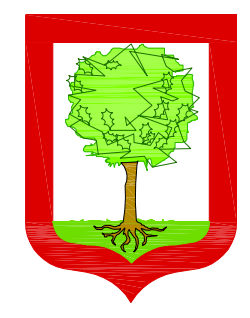


NABARNIZKO UDALA

PLAN GENERAL DE ORDENACION URBANA
NABARNIZ

NABARNIZKO
HIRIA ANTOLATZEKO
PLAN OROKORRA

documento de APROBACIÓN INICIAL

HASIERAKO ONARPEN dokumentua

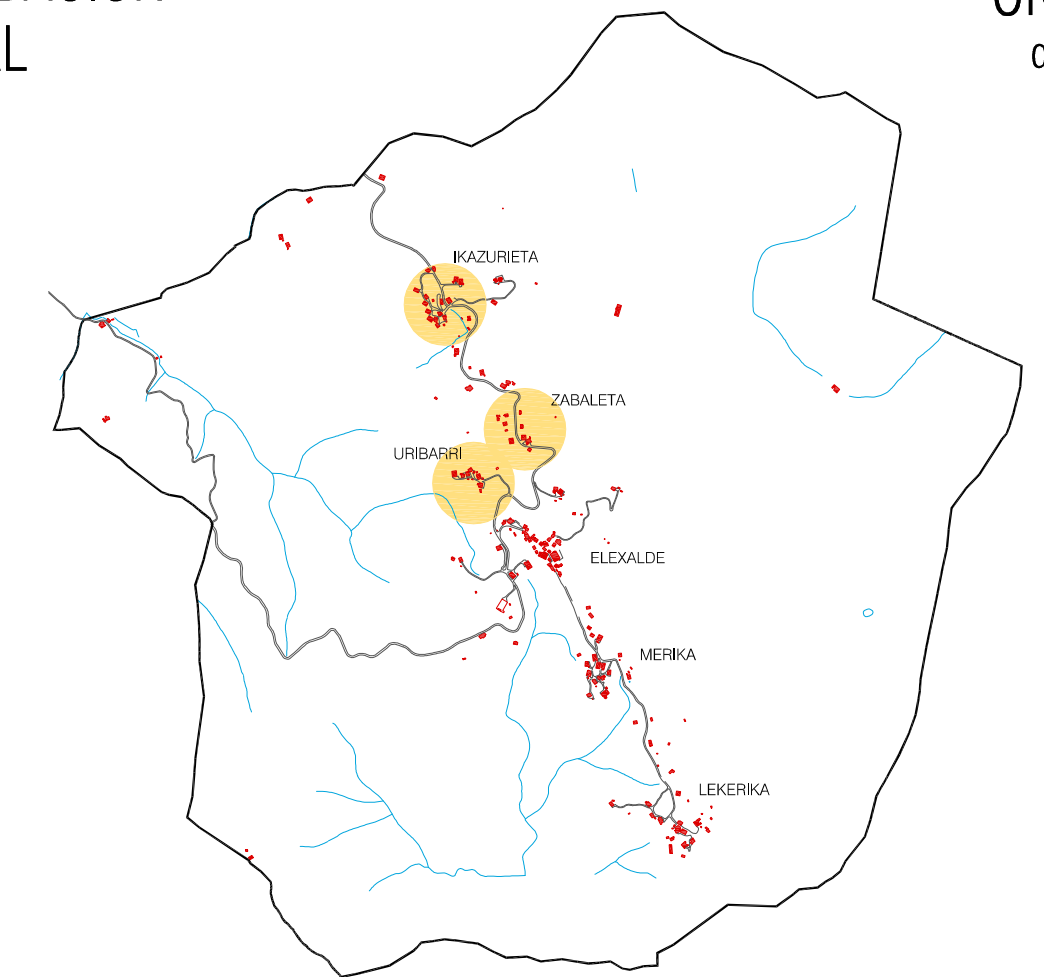

AI

IKAZURIETA - URIBARRI

OP 11.1

INFRAESTRUCTURAS REDES DE SERVICIO

AZPIEGITURAK ZERBITZU SAREAK

escala 1/2000
fecha NOVIEMBRE-2014

escala 1/2000
data 2014-AZAROA

ARQUITECTOS M^a BEGOÑA ARBE ACHA
ULA IRURETAGOiena BUSTURIA

ARKITEKTOAK