


LEYENDA

LÍMITE NÚCLEO RURAL POBLACIÓN	---	LANA GUNEEN MUGA	---
<b>ABASTECIMIENTO DE AGUA</b>		<b>UR HORNIKETA</b>	
TUBERÍA EXISTENTE	—	EGUNGO HODITERIA	—
TUBERÍA ANTIGUA	—	HODITERIA ANTIGUA	—
TUBERÍA NUEVA	—	HODITERI BERRA	—
ARQUETAS	□	ARKETAK	□
CAPTACIÓN	⊗	UR-BILTZA	⊗
GRUPO DE BOMBAS	⊕	BONBA TALDEA	⊕
DEPÓSITO REGULADOR	⊖	BILTEGI-ERREGULATZAILA	⊖
DEPURADORA	EDAP	ARAZTEGIA	EDAP
MANANTIAL	●	ITURBURUA	●
<b>SANEAMIENTO</b>		<b>SANEAMENDUA</b>	
CONDUCCIÓN EXISTENTE	—	EGUNGO HODITERIA	—
PUNTO VERTIDO EXISTENTE	▲	EGUNGO ISURI-PUNTUA	▲
NUEVA CONDUCCIÓN	—	HODITERI BERRIA	—
BOMBEO	⊕	BONBEATZA	⊕
ESTACION DEPURADORA	EDAR	ARAZTEGIA	EDAR
<b>ALUMBRADO PÚBLICO</b>		<b>ARGIZTAPEN PUBLIKOA</b>	
CANALIZACION EXISTENTE	—	EGUNGO KANALIZAZIOA	—
FAROLA	⊕	ARGI-ELEMENTUA	⊕
<b>RED DE TELEFONIA Y TELECOMUNICACIONES</b>		<b>TELEFONIA ETA TELEKOMUNIKAZIO SAREA</b>	
LINEA AEREA EXISTENTE	—	EGUNGO AIRETIKO LINEA	—
CANALIZACION PROYECTADA	---	PROIEKTATURIKO KANALIZAZIOA	---

AYUNTAMIENTO DE NABARNIZ


PLAN GENERAL DE ORDENACION URBANA  
**NABARNIZ**

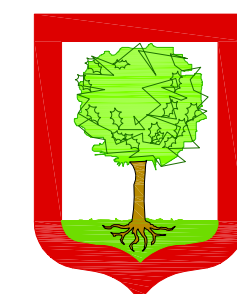

NABARNIZKO UDALA  
**NABARNIZKO**  
HIRIA ANTOLATZEKO  
PLAN OROKORRA

documento de APROBACIÓN INICIAL

HASIERAKO ONARPEN dokumentua

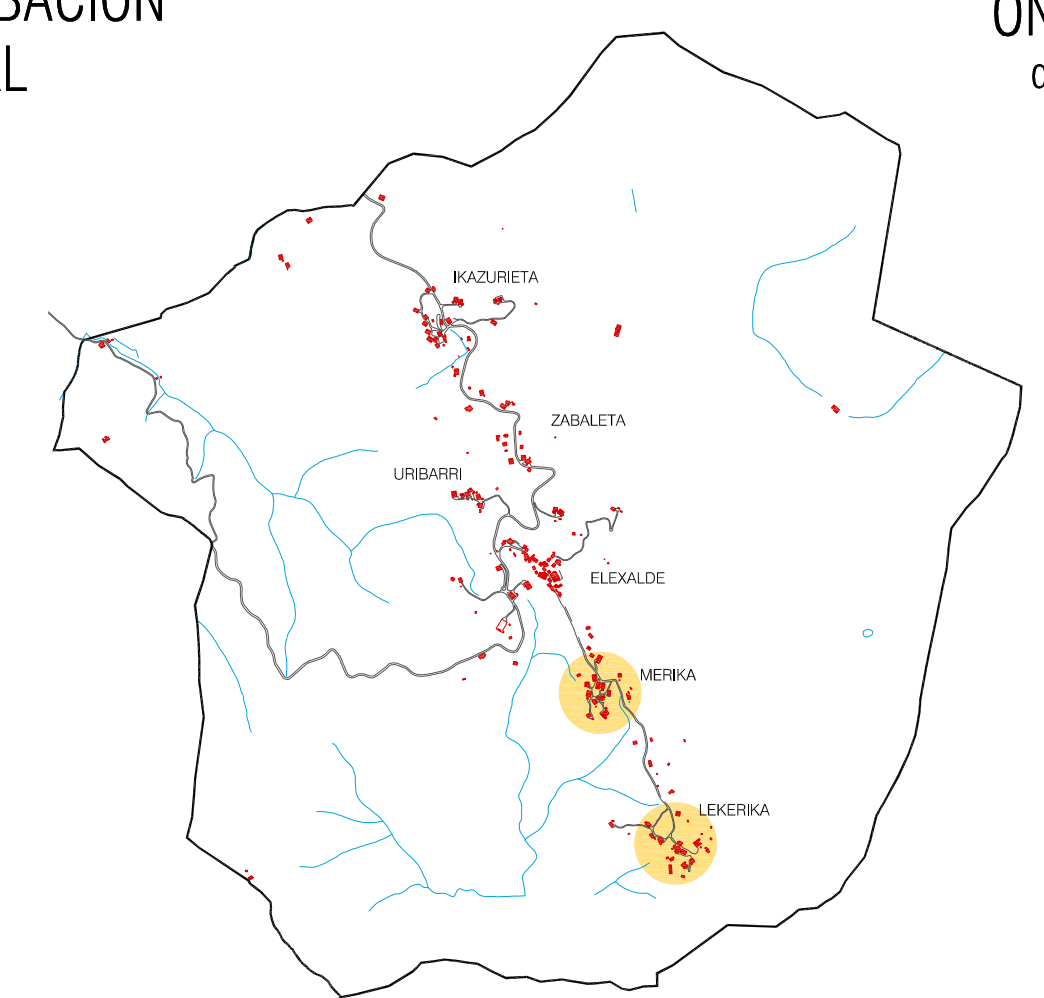

**AI**

**MERIKA - LEKERIKA**

**OP 11.2**

INFRAESTRUCTURAS REDES DE SERVICIO

AZPIEGITURAK ZERBITZU SAREAK

escala 1/2000  
fecha NOVIEMBRE-2014

escala 1/2000  
data 2014-AZAROA

ARQUITECTOS M<sup>a</sup> BEGOÑA ARBE ACHA  
ULA IRURETAGOiena BUSTURIA

ARKITEKTOAK